
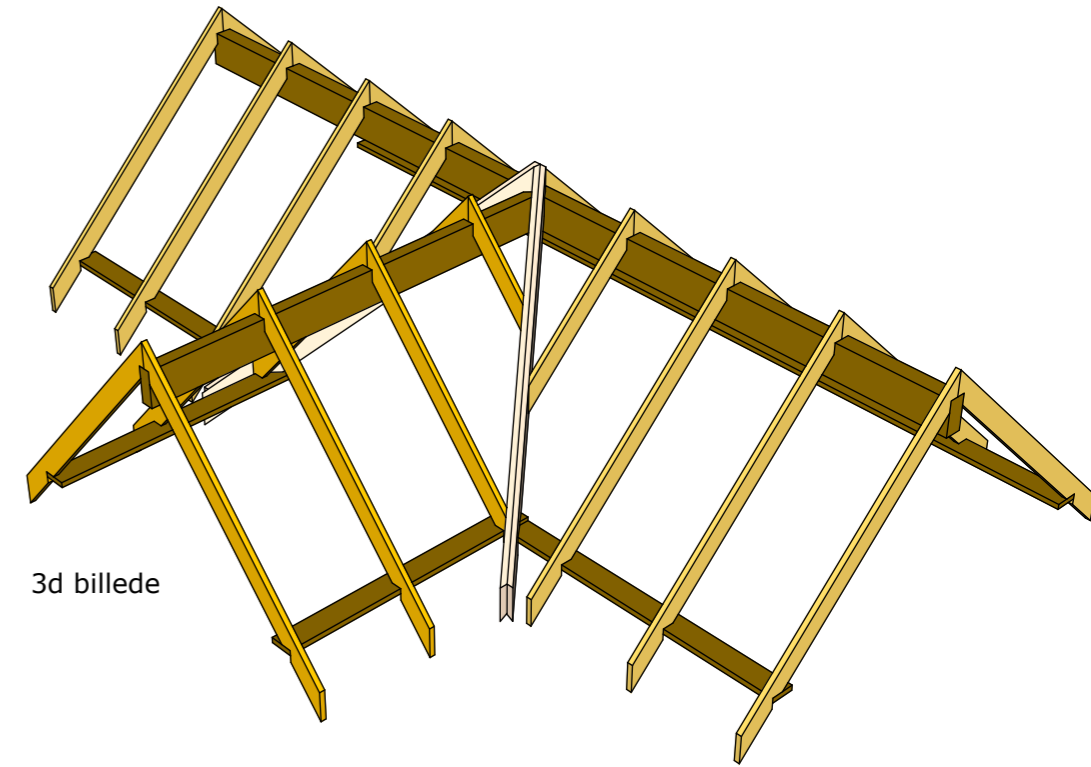


# kolonihavehus med sidebygning


kel med forskellige taghældninger

Dimensioner:  
 spær og skifter 45x170  
 keler 2stk. 45x245  
 bundremme 45x195  
 toprem hovedhus 140x300  
 toprem sidebygning ??x300

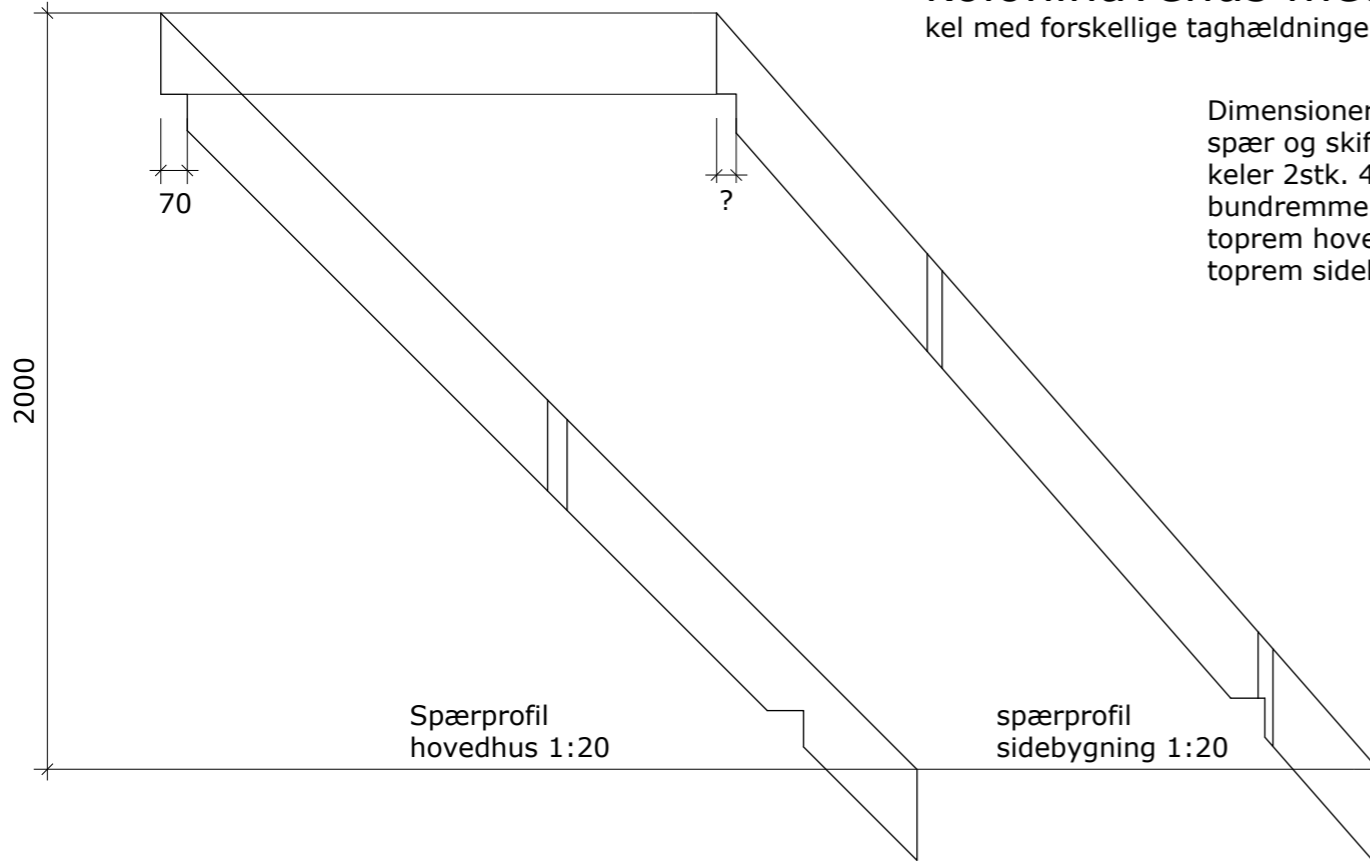

3d billede

i skal fremstille en arbejdetegning med plan, spærprofiler og kelprofiler med omkantning af keler

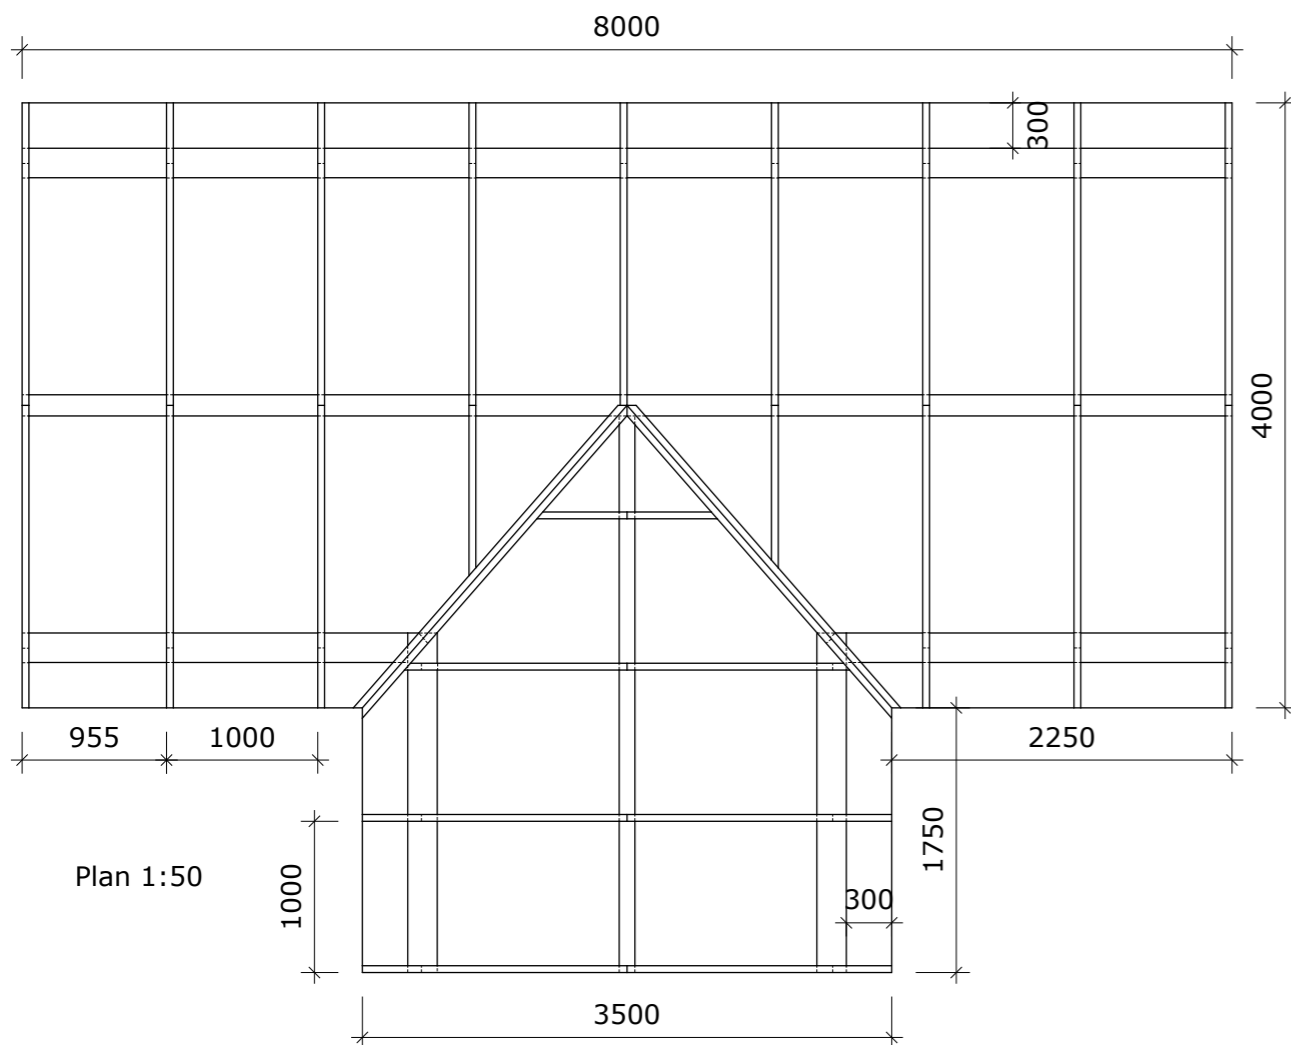

alle mål er i millimeter  
 der sadles efter 3/5 reglen  
 Målestok 1:50 og 1:20

